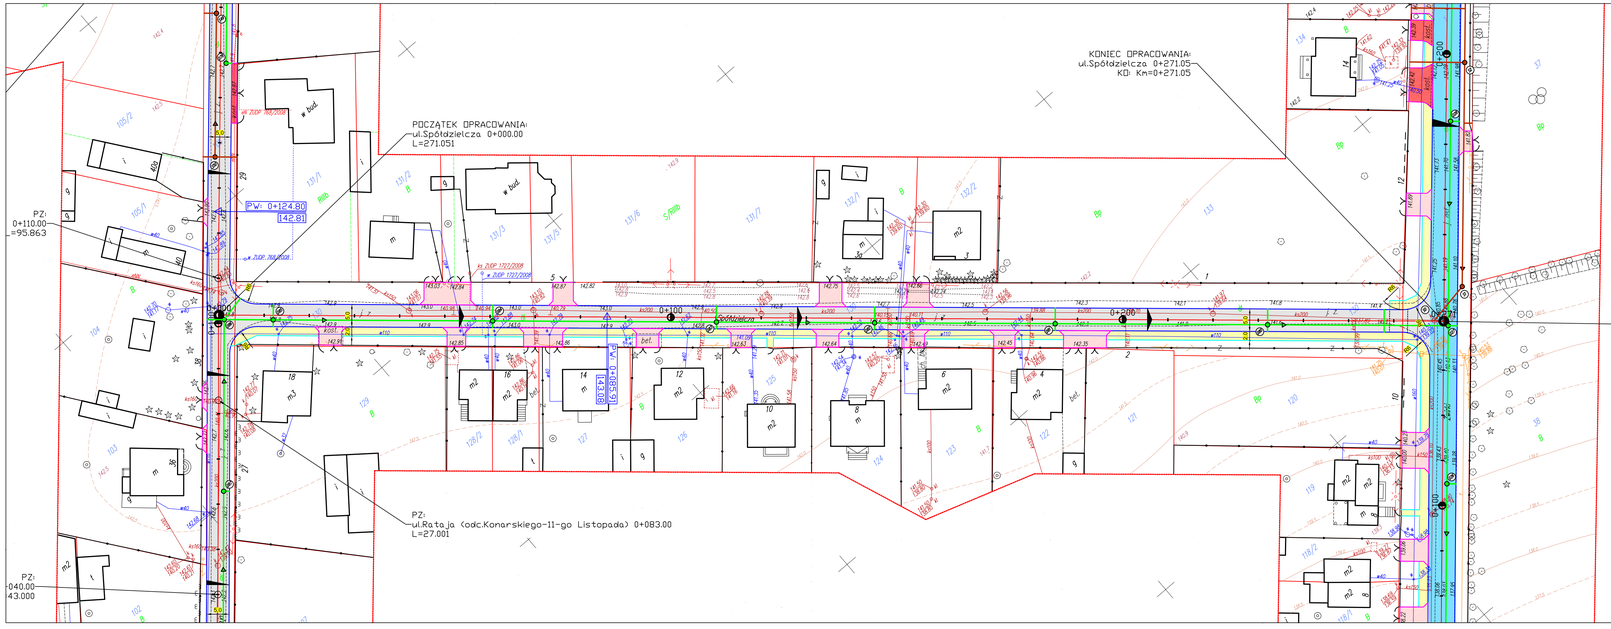

MAPA DO CELÓW PROJEKTOWYCH

skala 1:500

woj. łódzkie
pow. Zgierski
jednostka ewidencyjna: 102001_1, m. Głowno
obręb: 7, 8, 9
ul. Żwirki, Graniczna, Dworska, Szkolna, Sporna, 11-go Listopada, Spółdzielcza, Sportowa, Bielawska, Orzeszkowej, Rataja i przyległe
KERG GG-VI.6542.1.512.2014

Osnowa: układ współrzędnych "2000"
Poziom odniesienia: Kronsztad 60
Wykonano na podstawie mapy syf-wys sekcje:
112.422,1034, 1043, 1514, 1521, 1522, 1523, 1524, 1532, 1541, 1542, 1544, 113.311.0631, 0632, 0633, 0634, 1111, 1112, 1113, 1131, 1133, oraz pomiaru uzupełniającego wyk. Przez:
Biuro Obsługi Nieruchomości KADURRU - Agnieszka Karwulewicz, geodeta uprawniony - nr 20020 Piotr Karwulewicz

Granice wniesiono zgodnie ze stanem w ewidencji gruntów.
Mapa aktualna na dzień 28.03.2014 r. w zakresie opracowania.

Urządzenia projektowane sprawdzono w Z.U.D. dnia 03.03.2014 r.

Służebności gruntowych nie badano.

Punkty osnowy geodezyjnej podlegają ochronie - Ustawa z dnia 17.05.1989 - Prawo Geodezyjne i Kartograficzne.

Szkic lokalizacji

Legenda

- jezdnia asfaltowa
- jezdnia z kostki bet. szarej
- chodniki z kostki bet. czerwonej
- wjazdy z kostki bet. grafitowej
- istn. wjazdy do adaptacji
- krawężnik / krawędź jezdni
- obrzeże betonowe
- drzewa do karczowania
- wpusty z przykanalikami
- linie regulacyjne
- kanalizacja sanitarna
- kanalizacja deszczowa
- rury osłonowe
- kabel oświetleniowy i latarnie

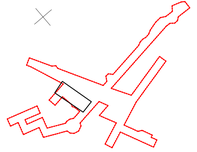

KADURRU
BIURO OBSŁUGI NIERUCHOMOŚCI
Agnieszka Karwulewicz
ul. Jardanowa 14, 97-300 Piotrków Tryb.
tel. 501 314 555
NIP 7711824319 REGON 590771588

GEODETA UPRAWNIONY
Świadectwo: GUK 20020
mgr inż. Piotr Karwulewicz

Potwierdza się, że niniejszy dokument został opracowany w oparciu o aktualne geodezyjne i kartograficzne zasoby Państwowego Zasobu Geodezyjnego i Kartograficznego i spełnia wymagania określone w art. 4 ust. 1 ustawy z dnia 17 maja 1989 r. Prawo geodezyjne i kartograficzne (Dz. U. z 2010 r. Nr 193, poz. 1287 z późn. zm.).

Starosta Zgierski
Wydział Geodezji, Gospodarki Nieruchomości i Rolnictwa
Powiatowy Ośrodek Dokumentacji Geodezyjnej i Kartograficznej
96-500 Rawa Mazowiecka, ul. Sienkiewicza 14

Identyfikator ewidencyjny projektu zagospodarowania terenu: P.1020.2014.2565

Data wpisania projektu do ewidencji projektów: 2014 -06- 27

Imię, nazwisko i podpis osoby upoważnionej przez Starostę: Z up. STAROSTY Ewa Szpada geodeta

PPHU FOB tel: +48 42 7 123 626	Tytuł Projektu: Budowa ulic: Dworskiej, Sportowej, Sportowej, 11-go Listopada, Granicznej, Rataja, Orzeszkowej i Spółdzielczej, przebudowa ul.Żwirki Pl.Reymonta oraz budowa brakujących odcinków kanalizacji sanitarnej oraz oświetlenia ulicznego w ulicach objętych projektem w miejscowości Głowno. BRANŻA: ZBIORCZA		NR PROJ. : 02/D/2014
			DATA: 05.2014
TYTUŁ RYS.:	Projekt zagospodarowania terenu		SKALA: 1:500
NR RYS.: 1.6	IMIĘ I NAZWISKO:		PODPIS:
ASYSTENT PROJ.:	mgr inż. Paweł FRYNIA		
PROJEKTANT:	mgr inż. Jacek SZELIGA (upr. 63/93 Sk-ce i 59/90WL)		
SPRAWDZ. (Drogi):	mgr inż. Henryk DOMAGAŁA (upr. 108/82/WML)		
SPRAWDZ. (Wodkan):	mgr inż. Marek JUREK (upr. NB/6/97/WL)		